


SBR nr 5.2

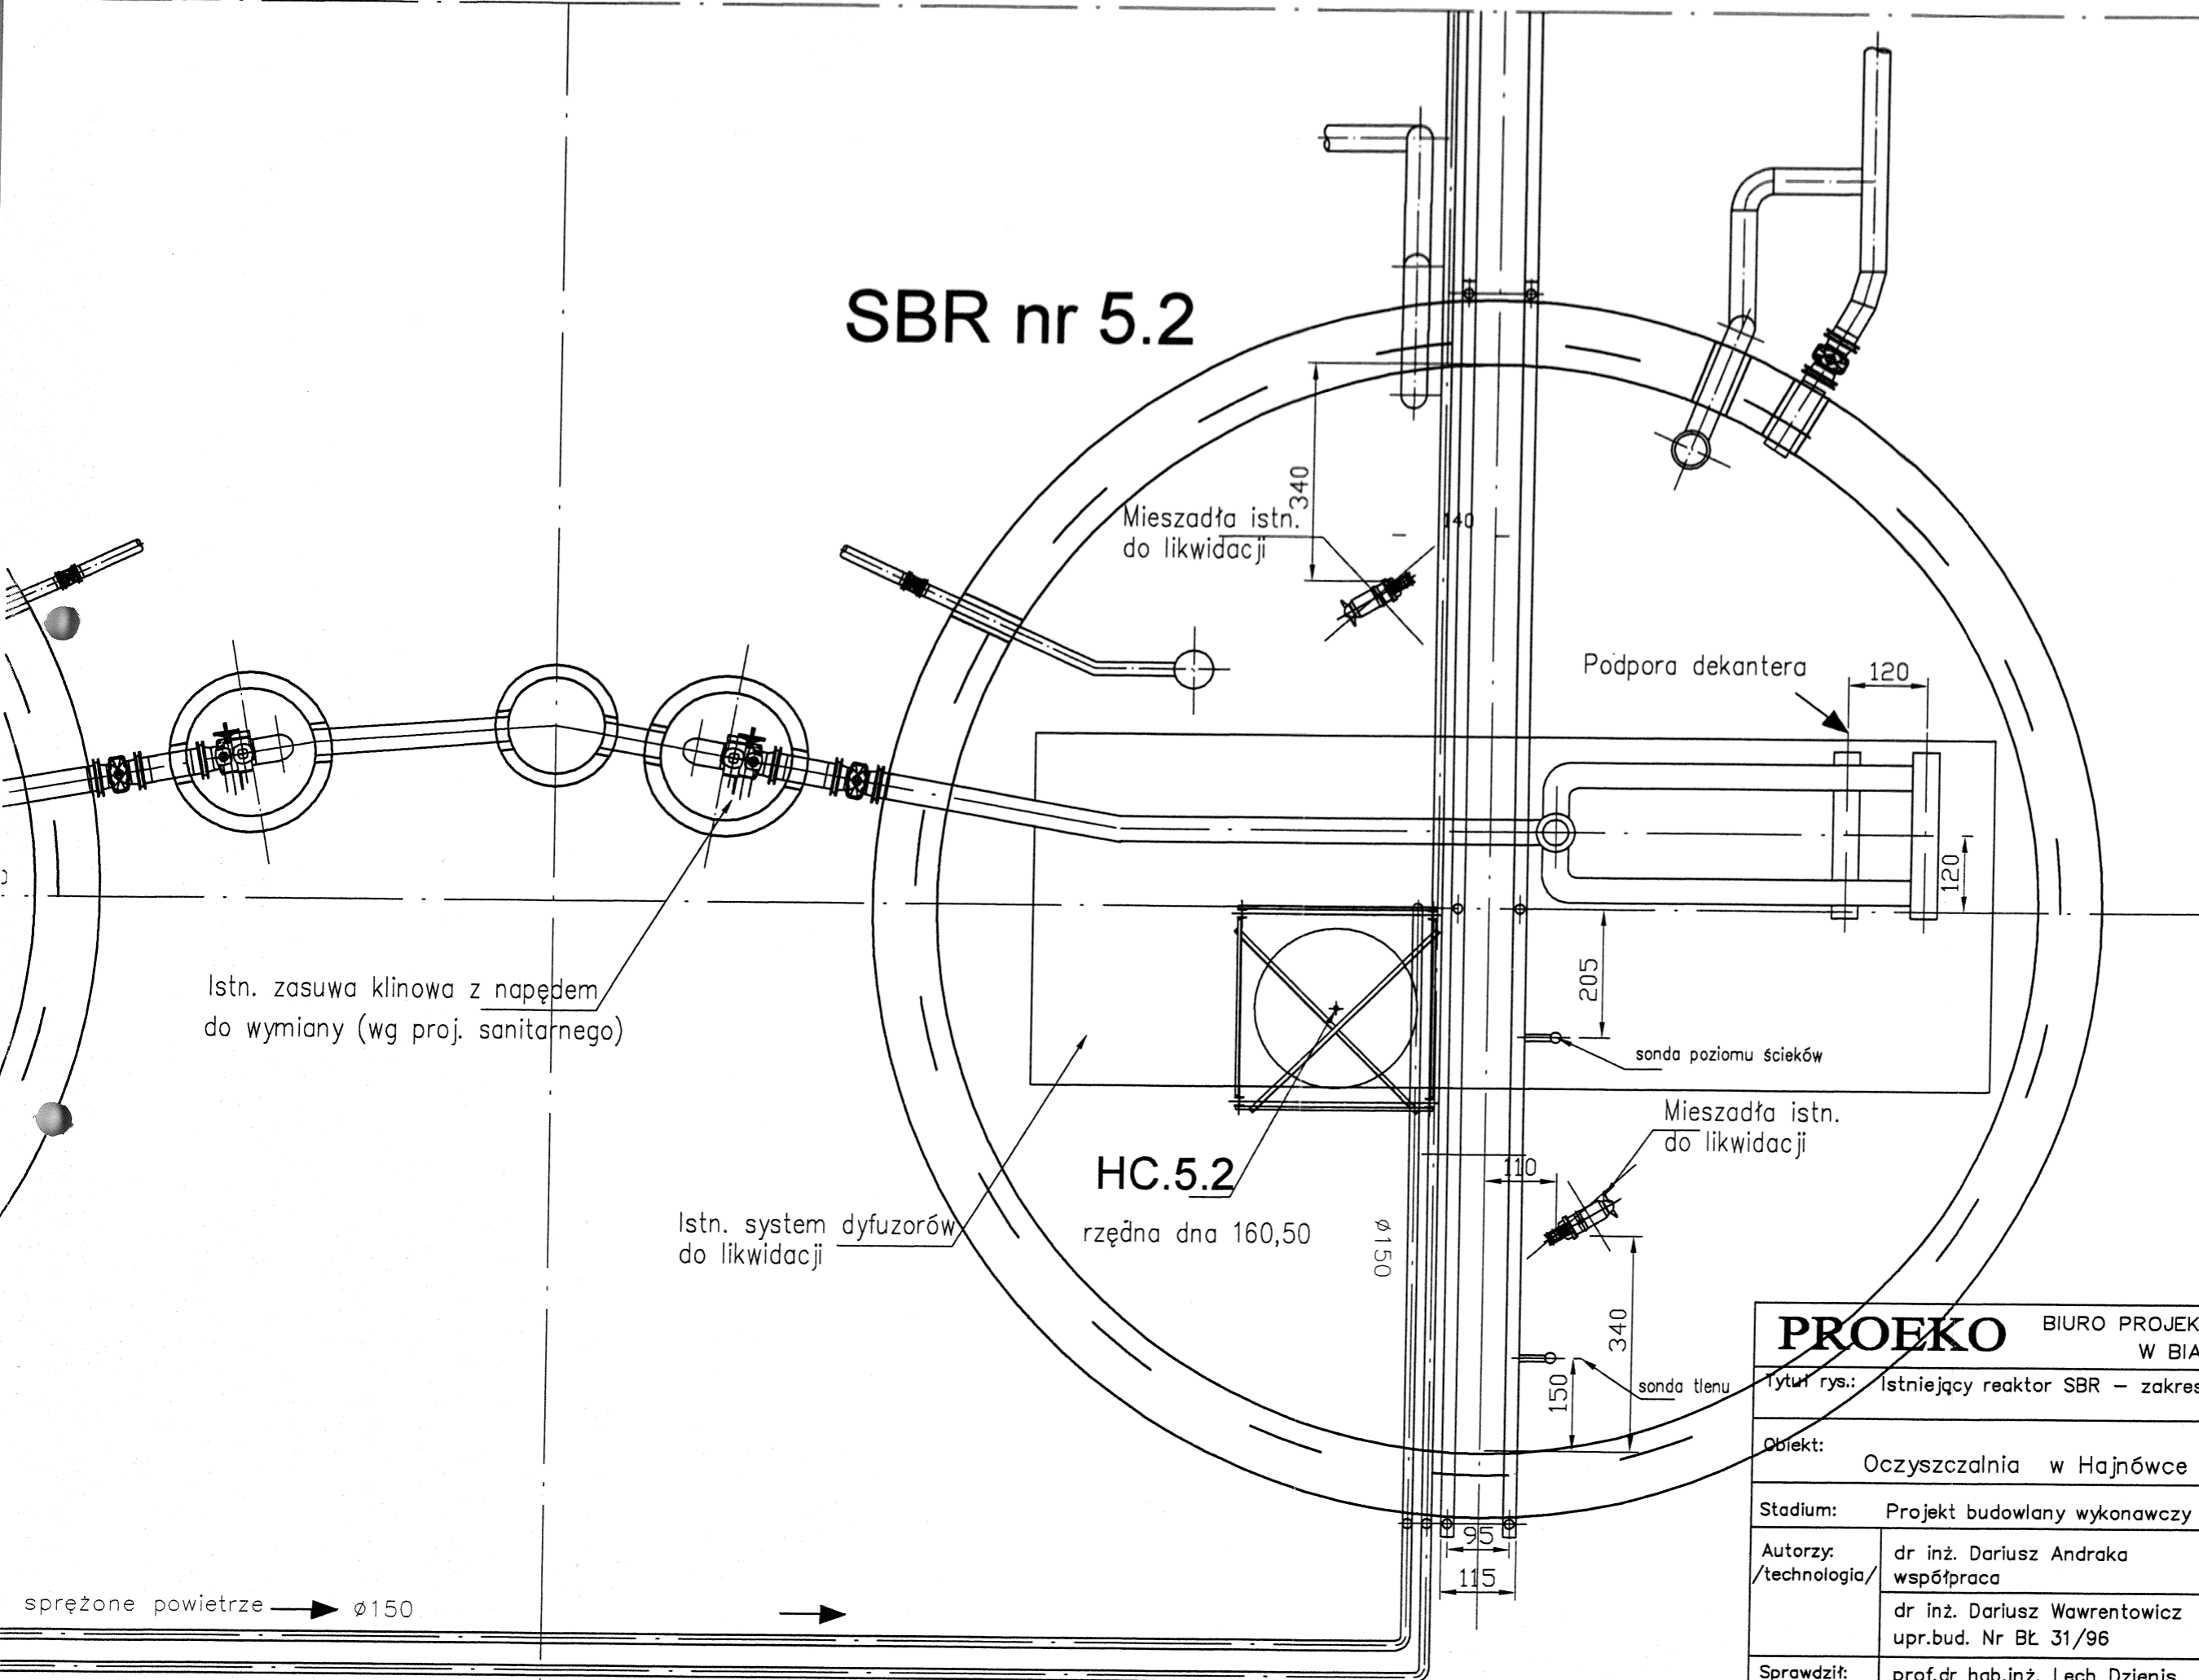

PROEKO BIURO PROJEKTOWO-BADAWCZE W BIAŁYMSTOKU			
Tytuł rys.: Istniejący reaktor SBR – zakres prac			
Obiekt: Oczyszczalnia w Hajnówce		Skala: 1:100	
Stadium: Projekt budowlany wykonawczy	Podpis	Data: 15.03.2010	
Autorzy: /technologia/	dr inż. Dariusz Andraka współpraca	Nr rys.: 5	
	dr inż. Dariusz Wawrentowicz upr.bud. Nr BŁ 31/96		
Sprawdził:	prof.dr hab.inż. Lech Dzieńis upr.bud. Nr BŁ 171/86		